


NOVOPROJEKTOVANO STANJE

ULAZ ZA  
SNABDEVANJE

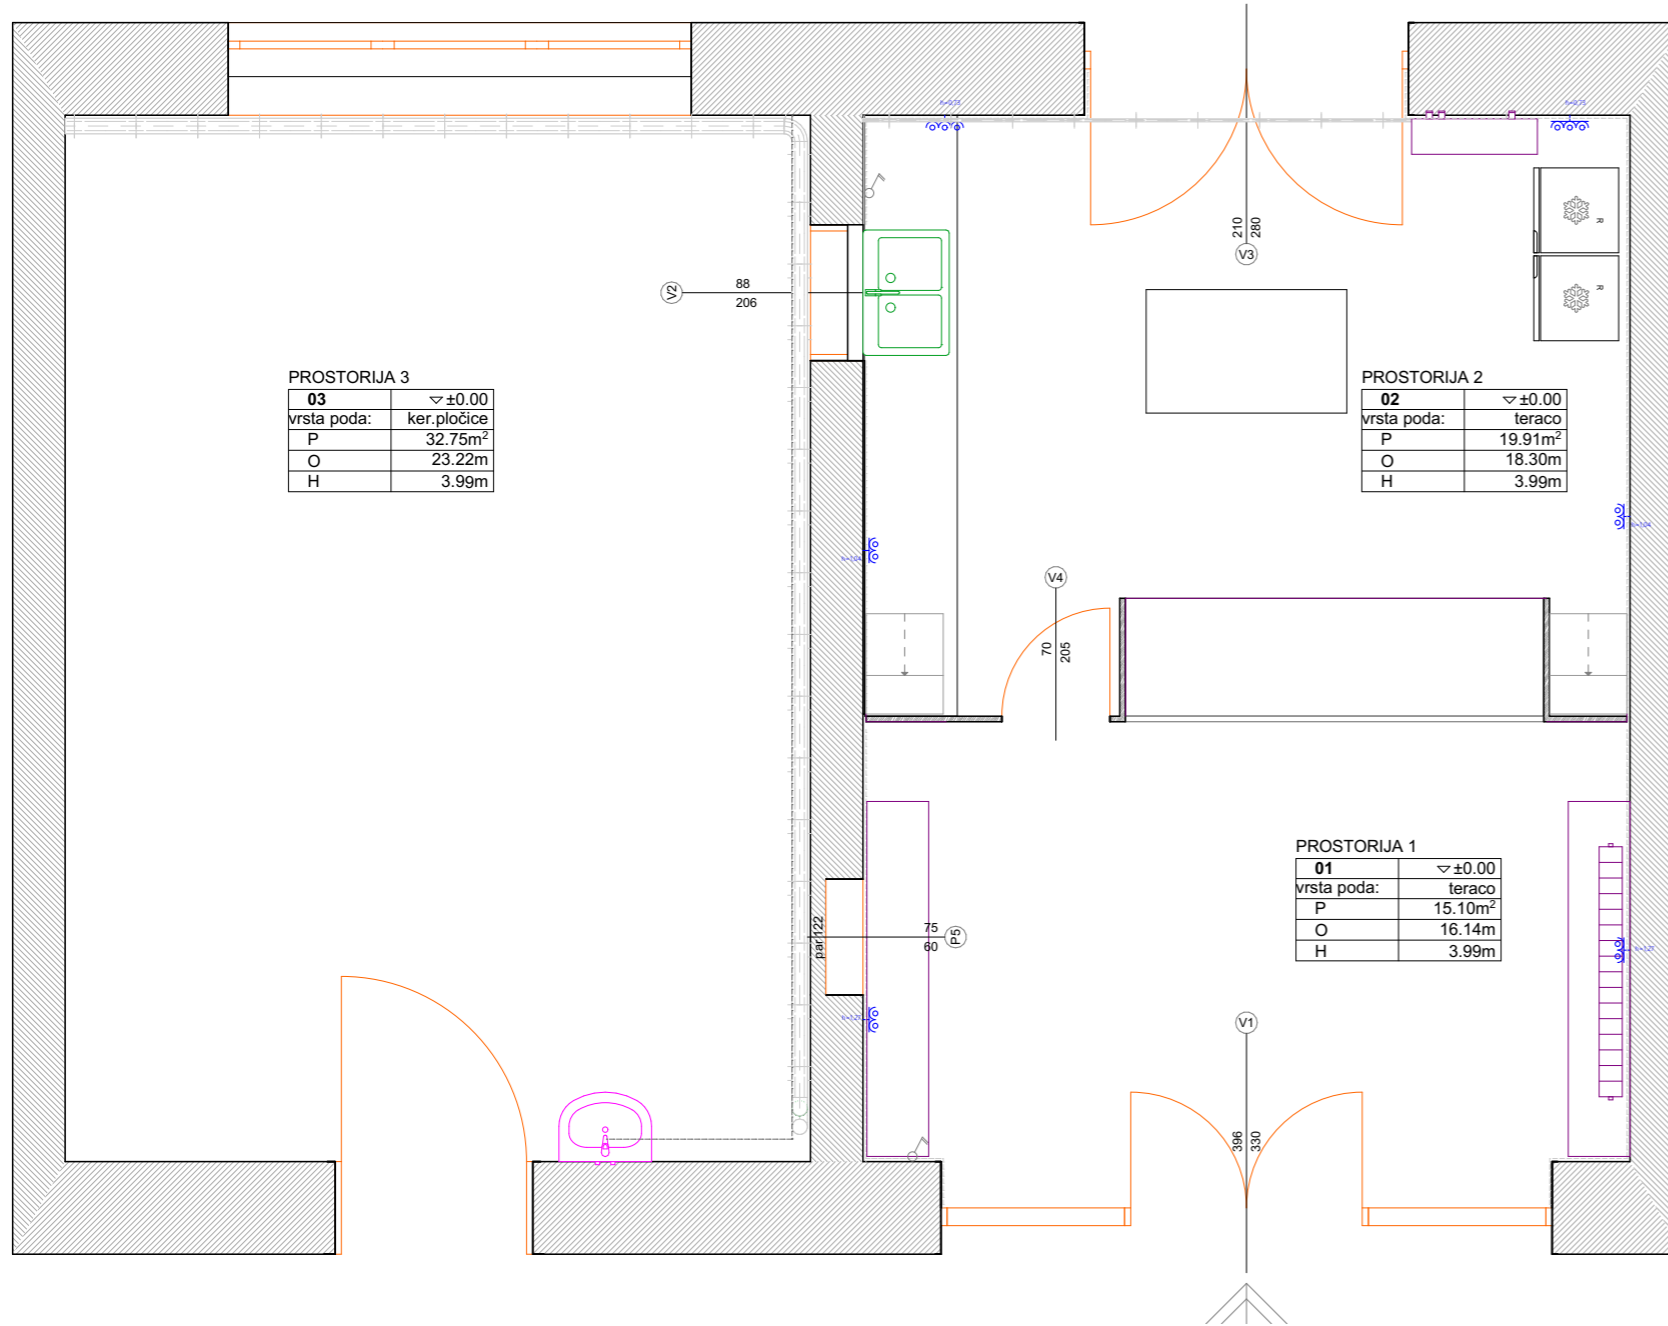

PROSTORIJA 3

03	▽ ±0.00
vrsta poda:	ker.pločice
P	32.75m <sup>2</sup>
O	23.22m
H	3.99m

PROSTORIJA 2

02	▽ ±0.00
vrsta poda:	teraco
P	19.91m <sup>2</sup>
O	18.30m
H	3.99m

PROSTORIJA 1

01	▽ ±0.00
vrsta poda:	teraco
P	15.10m <sup>2</sup>
O	16.14m
H	3.99m

PROSTORIJE	
Oznaka	Tip
PROSTORIJA 1	trpezarija- mesto za preuzimanje hrane
PROSTORIJA 2	skladištenje i priprema hrane
PROSTORIJA 3	učionica