


PLAN INTERVENCIJA

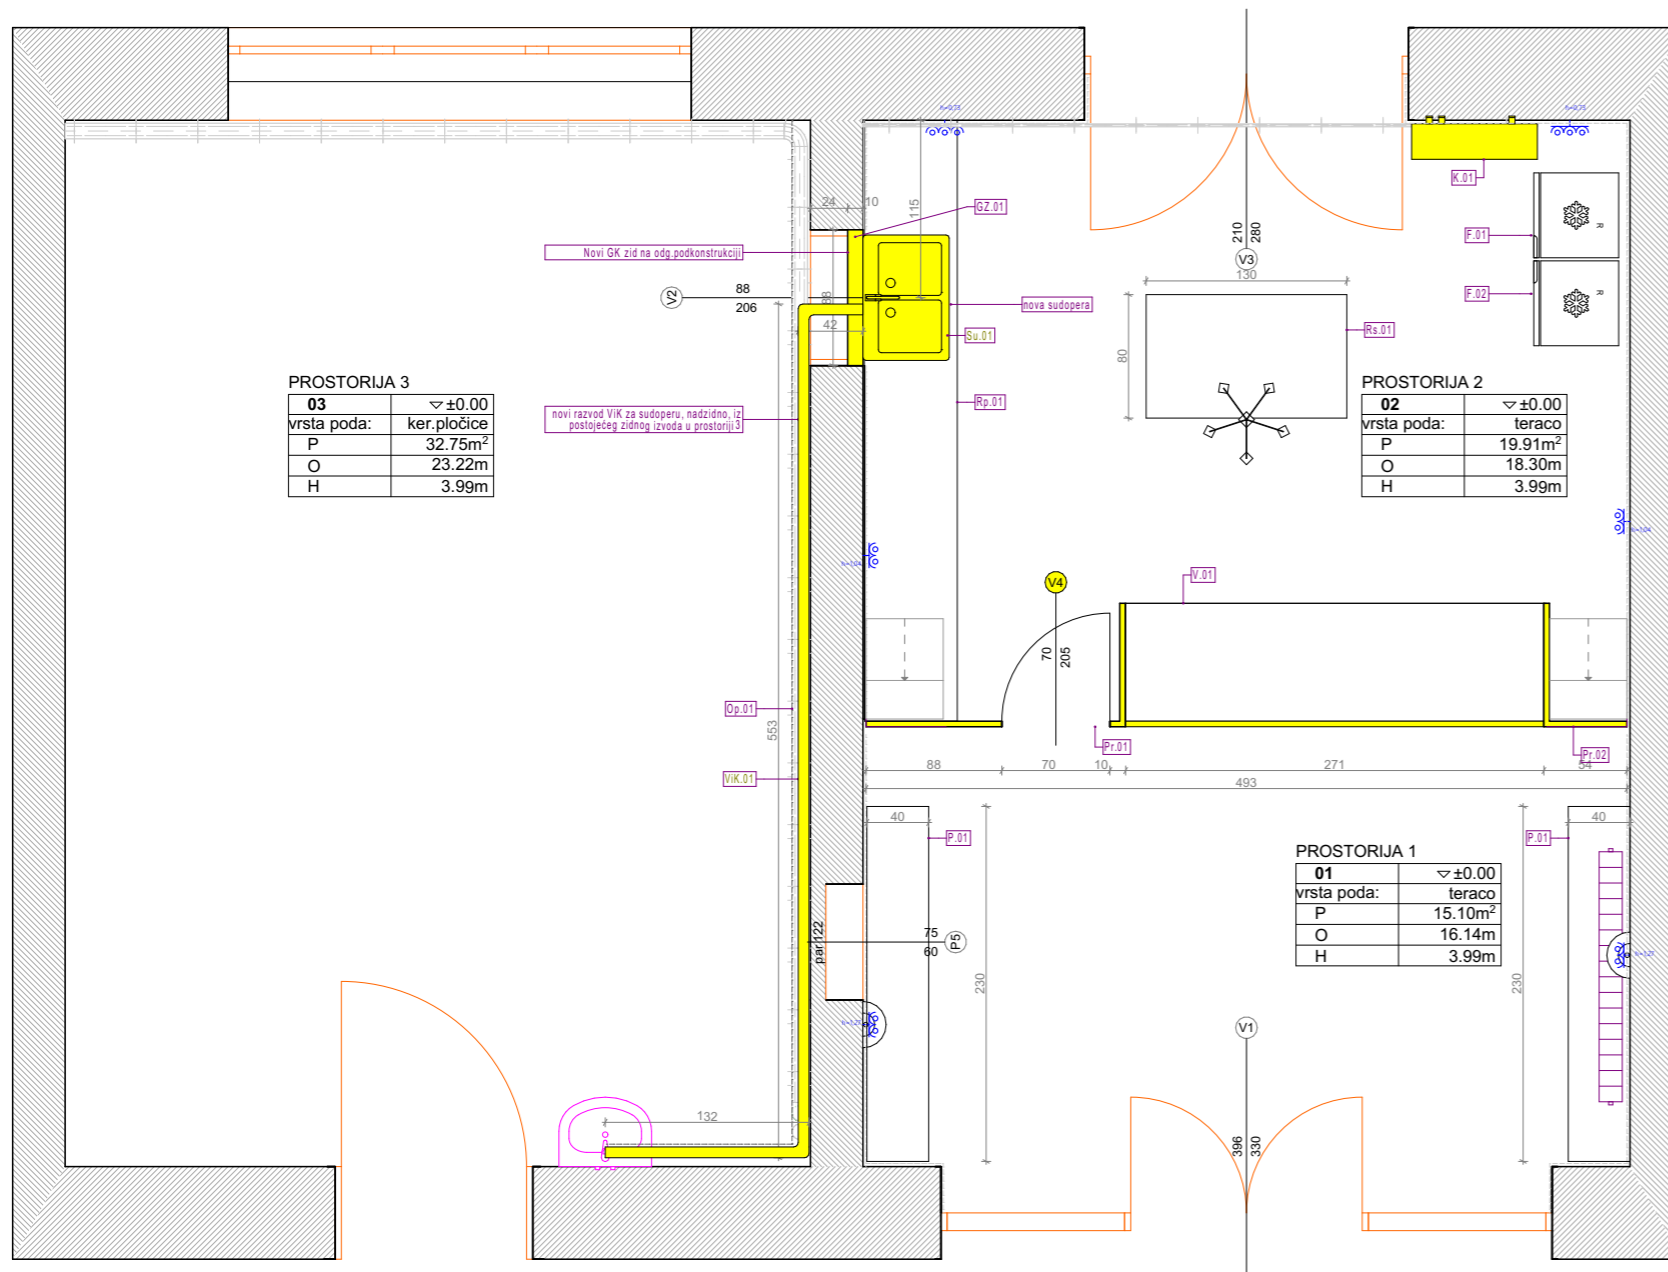

GREJNA TELA, ViK, OPREMA I NAMEŠTAJ	
Oznaka	Tip
ViK.01	novi razvod ViK za sudoperu, nadzidno
Su.01	dvostruka sudopera
Op.01	maska od univera sive boje
K.01	klima uređaj-po potrebi
F.01,F.02	frižideri
Rs.01	radni sto
Rp.01	radna ploča
V.01	toplo/hladna vitrina
V4	vrata u okviru pregrade od univera
Pr.01	pregrada od univera sa integrisanim vratima
Pr.02	pregrada od univera
Gz.01	zatvranje otvora GK zidom na odg.podk. sa razvodom ViK
P.01/P.02	pult visine h=120cm