


PLAN RUŠENJA

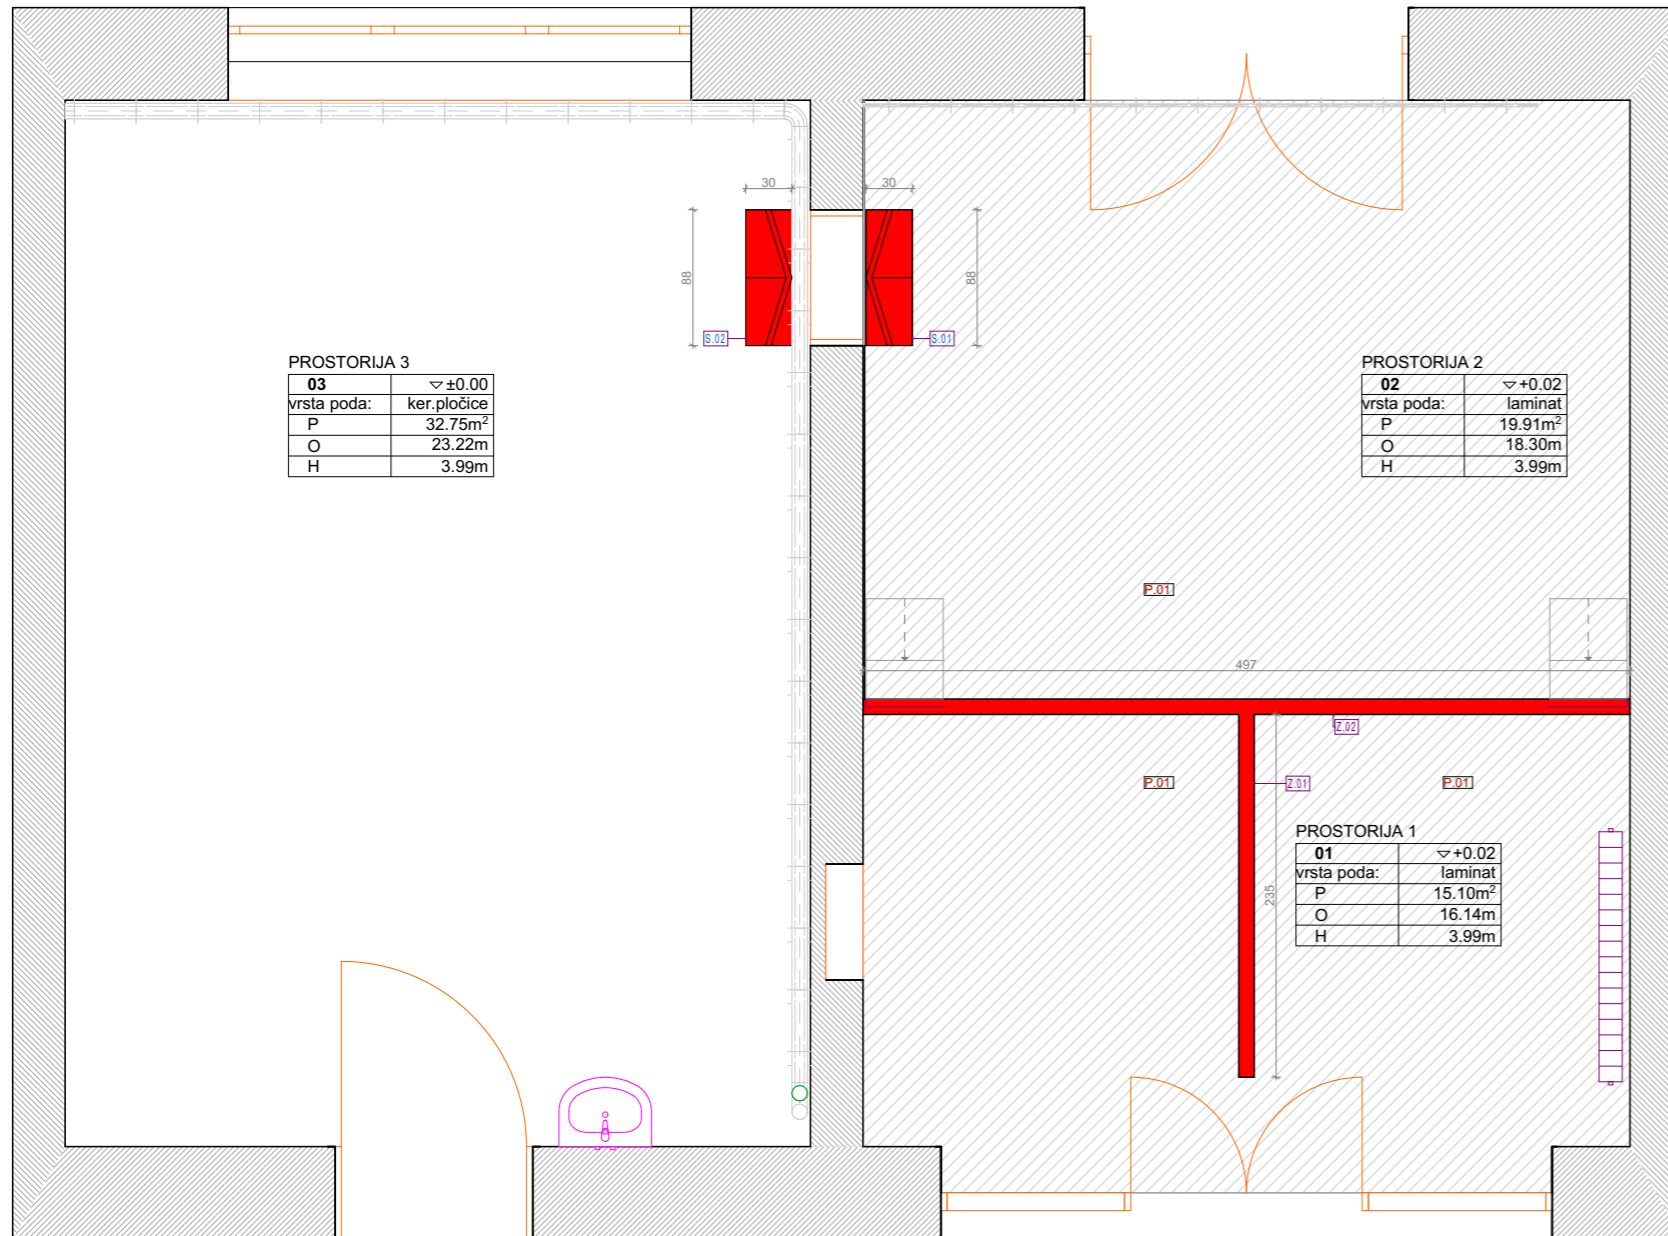

PLAN RUŠENJA PREGRADNIH ZIDOVA

Oznaka zida	Tip zida	Slojevi zida	d (cm)	h (cm)
Z.01	pregradni zid, visine do 3.5m	GK ploče 1,25 na odg.podkonstrukciji	10	350
Z.02	pregradni zid, visine do 4m	GK ploče 1,25 na odg.podkonstrukciji	10	400

PLAN DEMONTAŽE PODNIH OBLOGA I STEPENICA

Oznaka poda/stepenika	Tip poda	Slojevi poda/stepenika	P (m ²)
P.01	laminat u prostoriji 1 i 2	laminat, podloga	35.01
S.01, S.02	drveni stepenik na čeličnoj podkonstrukciji	drvo/čelik	0.5